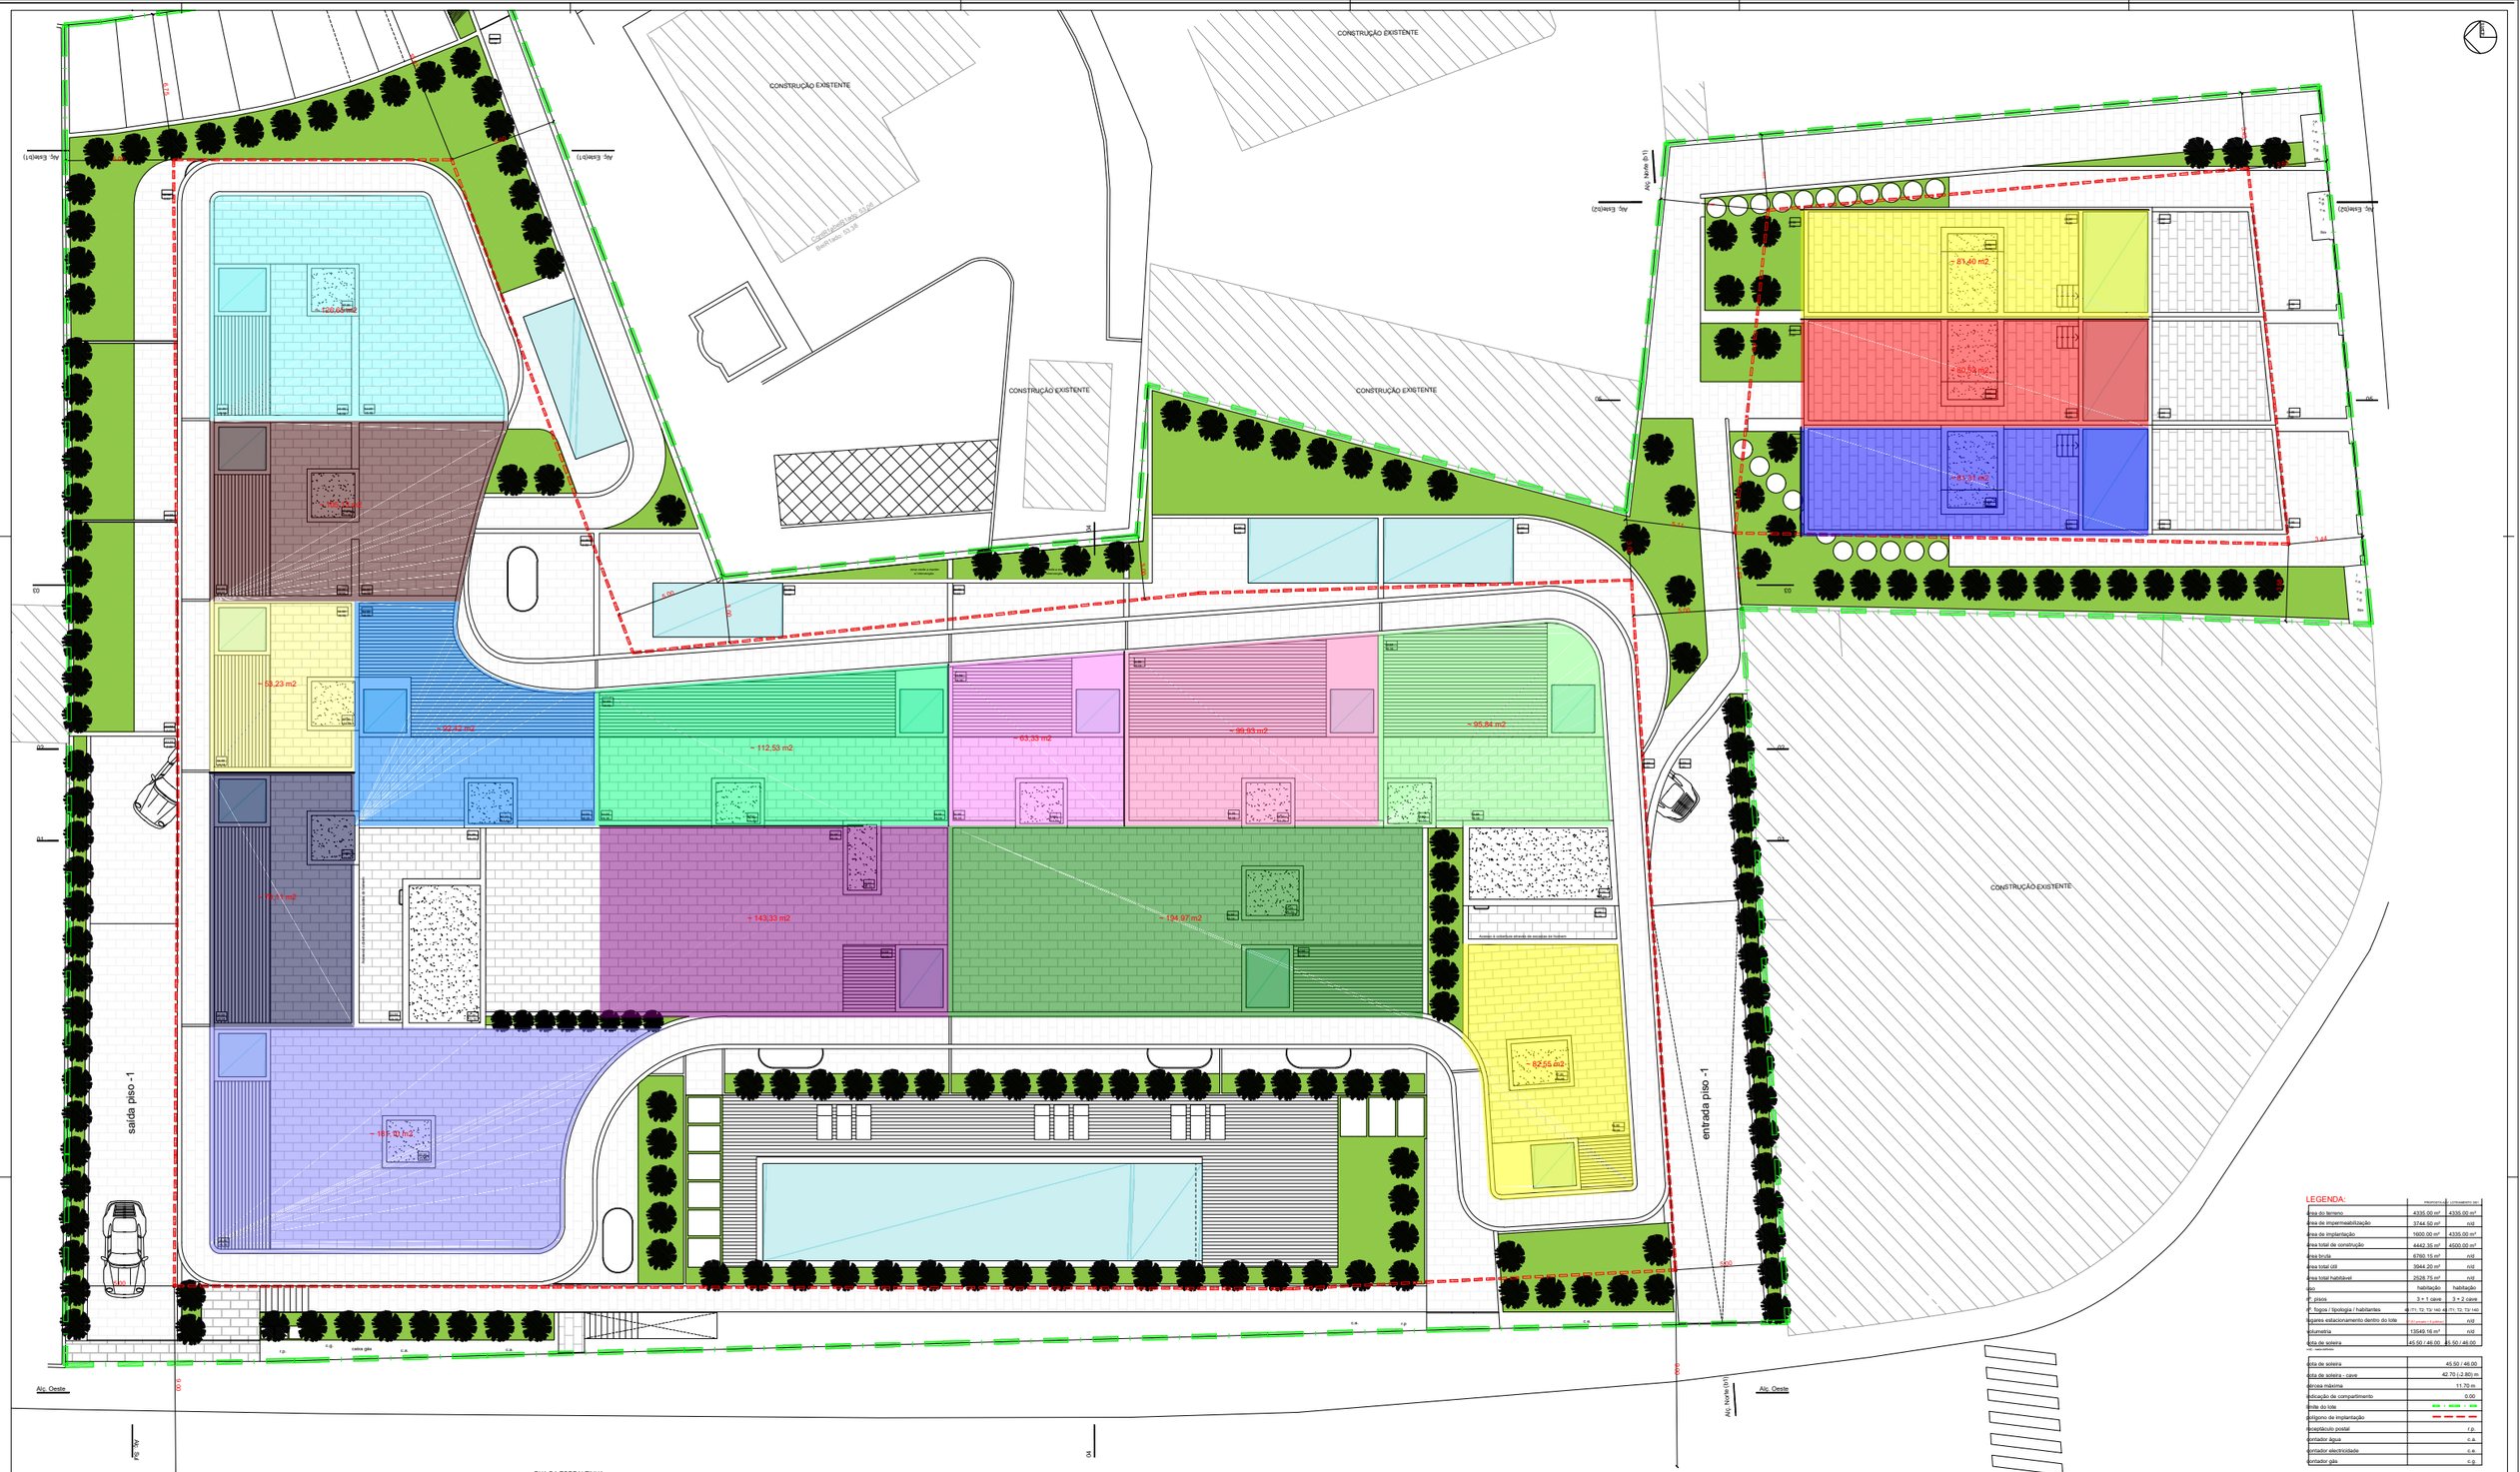
CONSTRUÇÃO EXISTENTE
CONSTRUÇÃO EXISTENTE
CONSTRUÇÃO EXISTENTE
CONSTRUÇÃO EXISTENTE
CONSTRUÇÃO EXISTENTE
Alç. Este(b1)
Alç. Este(b1)
Alç. Este(b2)
Alç. Este(b2)
Alç. Norte (b1)
Alç. Oeste
Alç. Oeste
Alç. Norte (b1)
Alç. Sul
RUA DA TORRALTINHA
saída piso -1
entrada piso -1
~ 120,05 m2
~ 45,00 m2
~ 33,23 m2
~ 60,42 m2
~ 112,53 m2
~ 63,33 m2
~ 99,93 m2
~ 95,84 m2
~ 78,11 m2
~ 143,33 m2
~ 194,97 m2
~ 165,92 m2
~ 62,55 m2
~ 81,40 m2
~ 80,54 m2
~ 81,31 m2
r.p.
c.g.
caixa gás
c.a.
c.a.
c.a.
c.a.
r.p.
c.a.
c.a.
c.a