


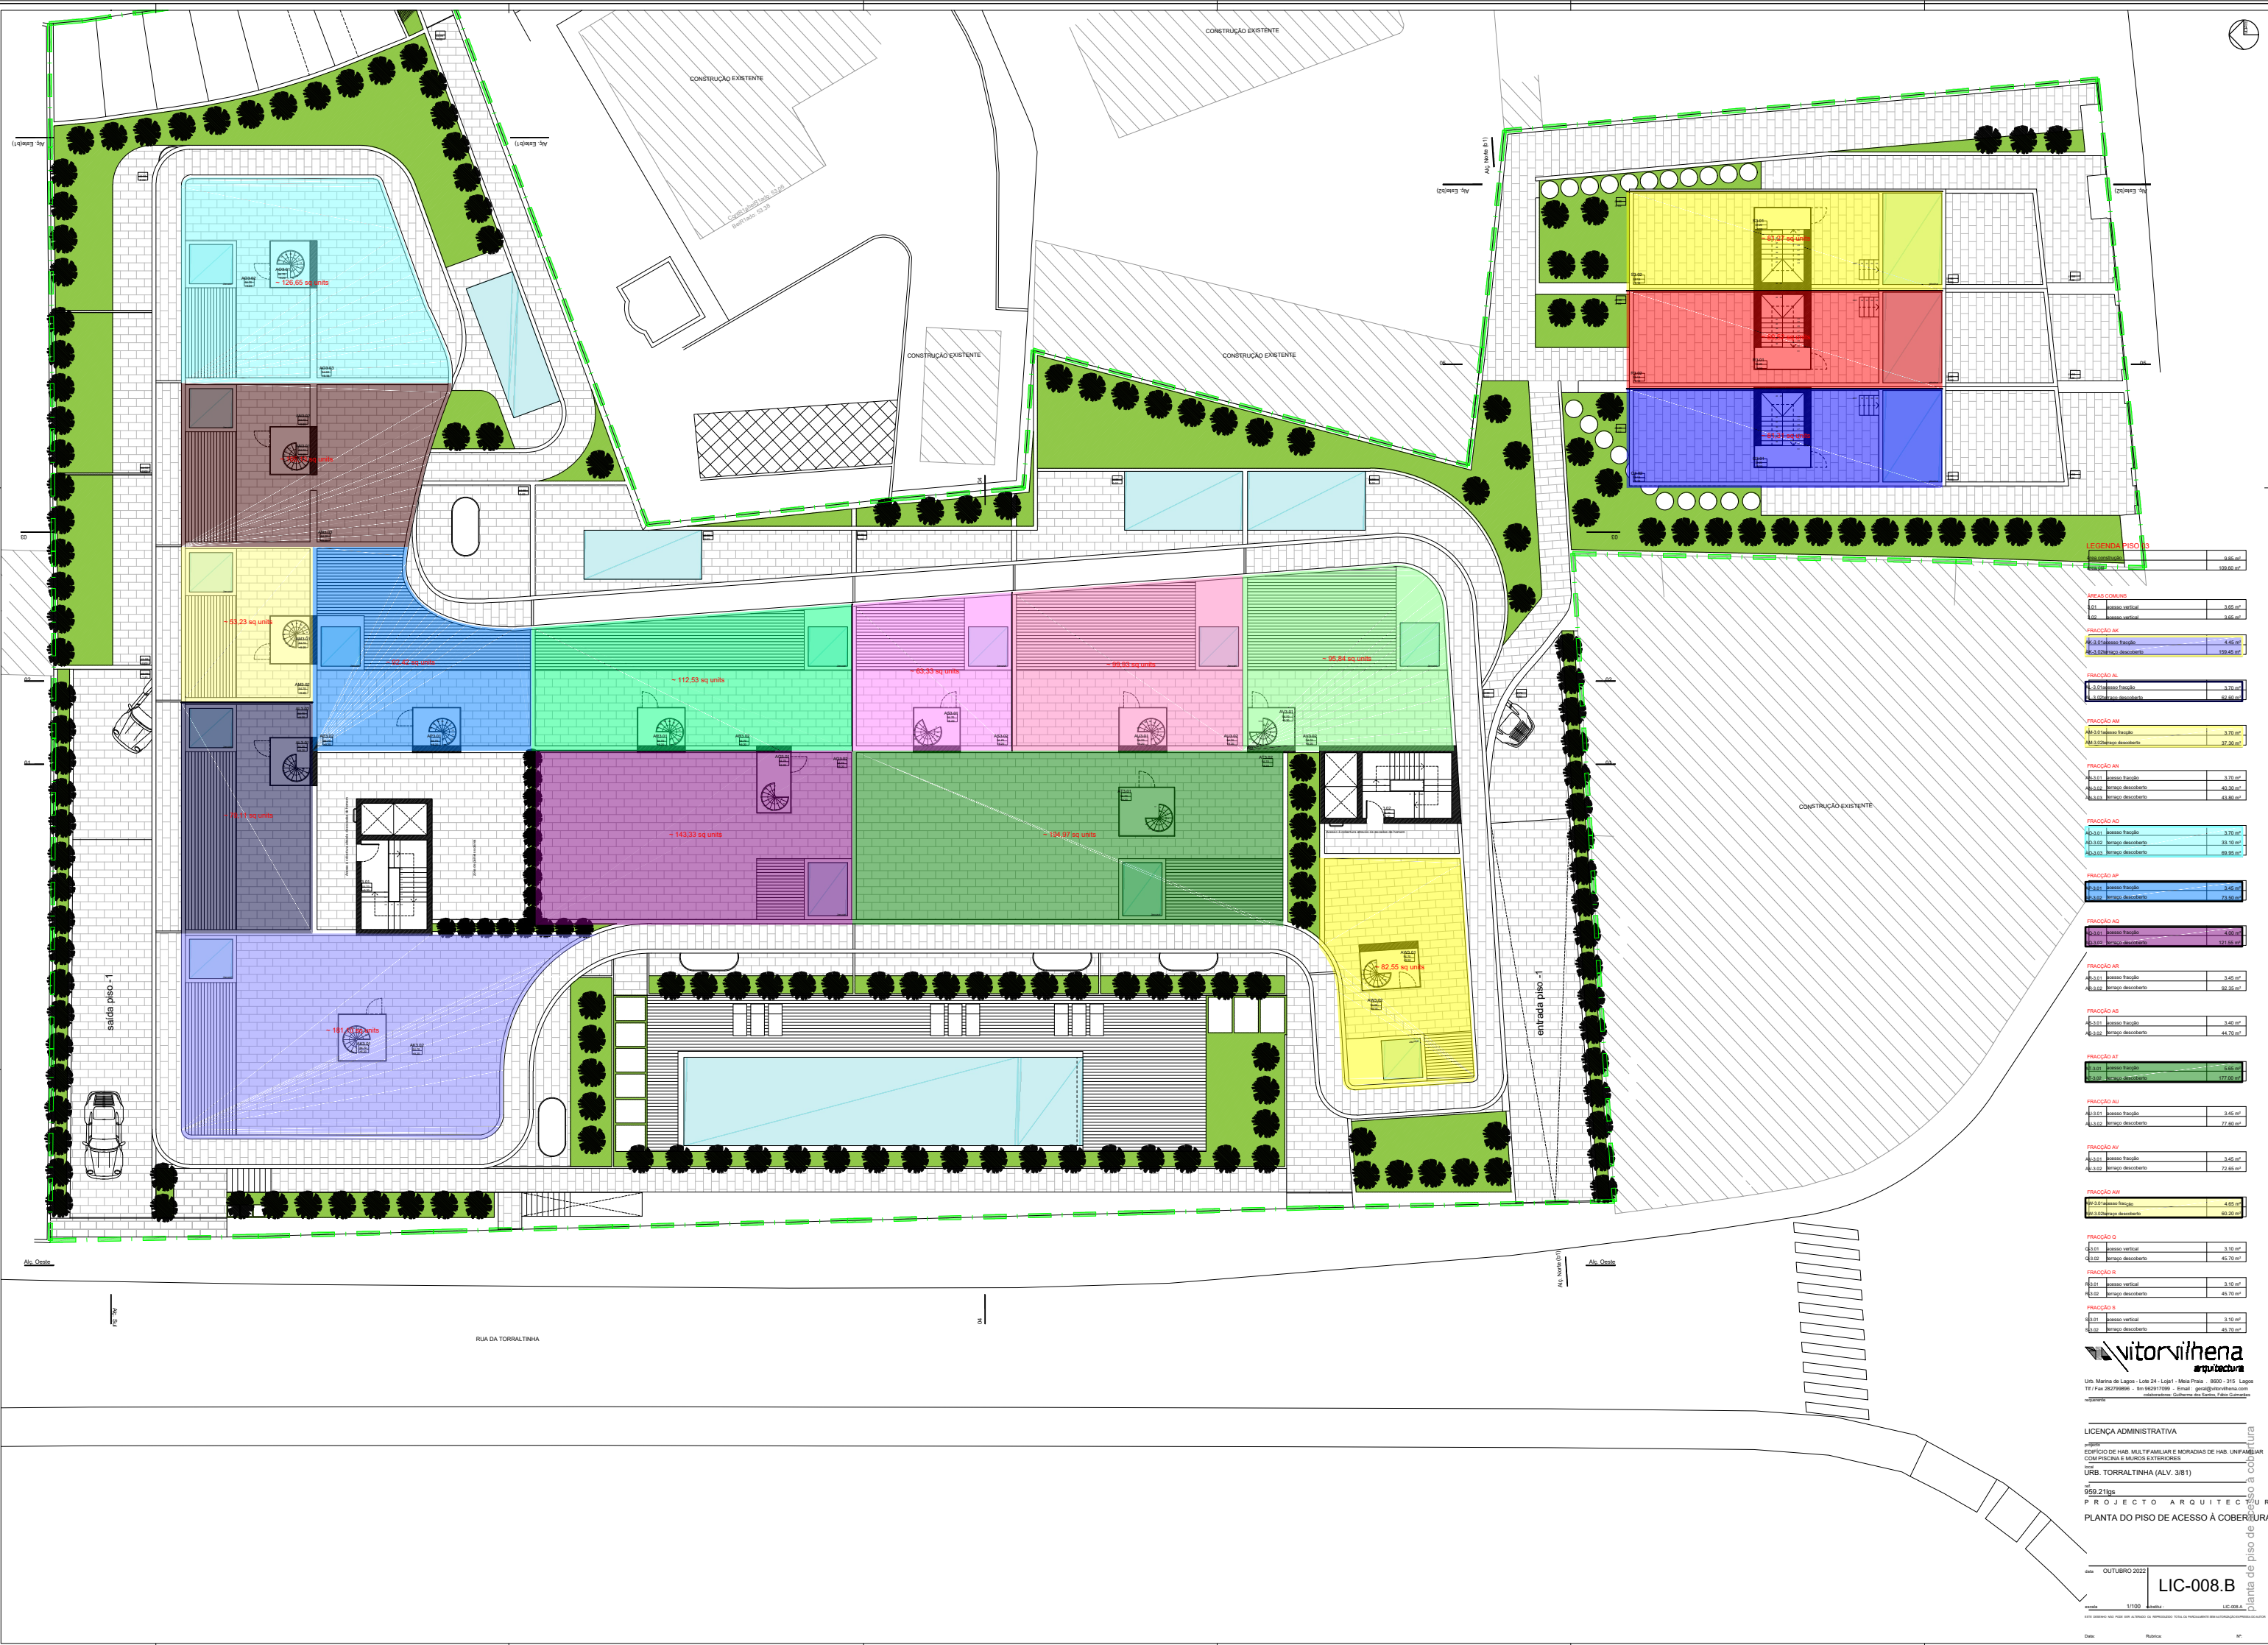

ÁREAS COMUNS	
01	Área vertical
02	Área vertical

vitorvilhena
arquitetura

Un. Marina de Lagos - Lote 24 - Lote 1 - Maré Praia - 8800 - 315 - Lagos
Tl. Fax 202709999 - tel 962611109 - Email - geral@vitorvilhena.com
colaboradores: Guilherme dos Santos, T. Alcaide, G. Almeida

LICENÇA ADMINISTRATIVA

EDIFÍCIO DE HAB. MULTIFAMILIAR E MORADIAS DE HAB. UNIFAMILIAR
COM PISCINA E MURDO EXTERIORES

URB. TORRALINHA (ALV. 3/81)

959.21sq

PROJETO ARQUITETURAL

PLANTA DO PISO DE ACESSO À COBERTURA

data: OUTUBRO 2022

escala: 1/100

autor: LIC-008.B